DISPOSIZONI APPARECCHIATURE IN CENTRALE TERMICA | SCALA 1:25

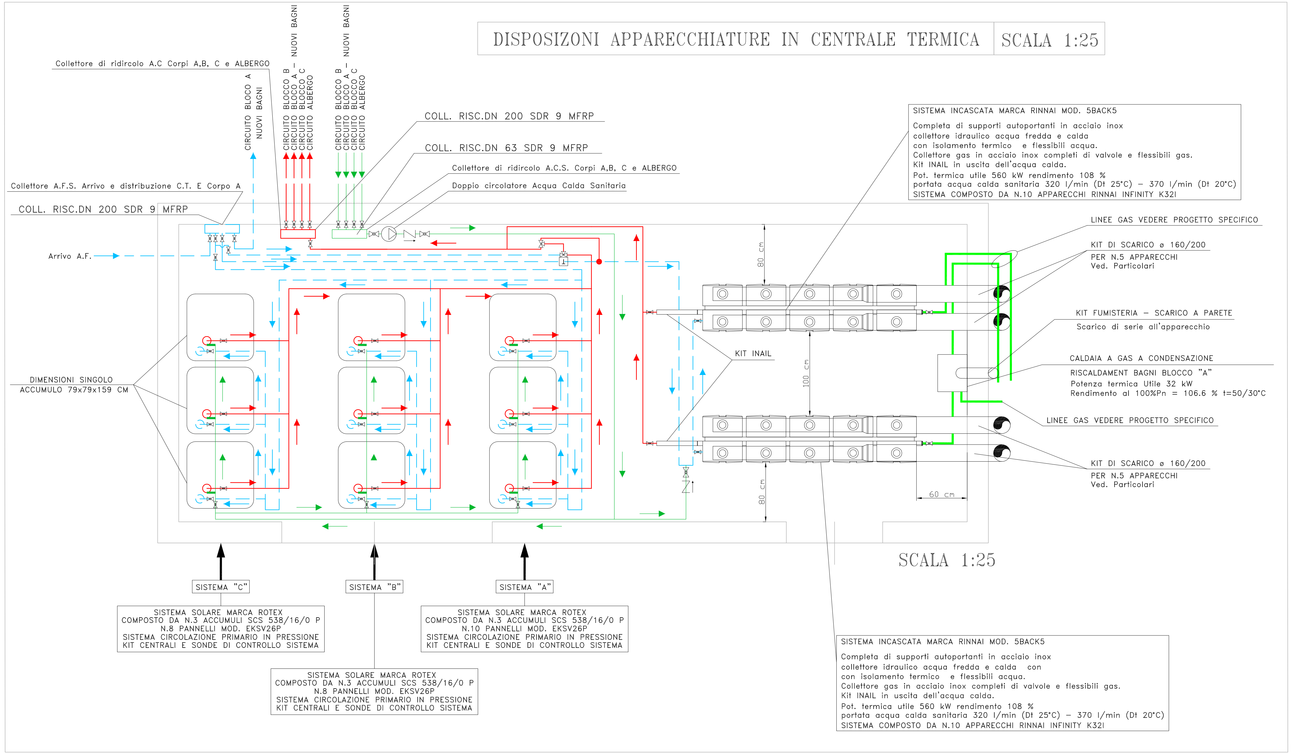

SCALA 1:25

N.B.: DIMENSIONAMENTO LINEE SU SCHEMA CENTRALE TERMICA

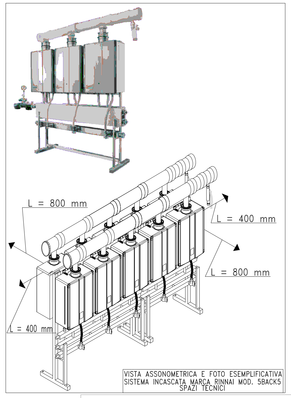

VISTA ASSONOMETRICA E FOTO ESEMPLIFICATIVA SISTEMA INCASCATA MARCA RINNAI MOD. SBACK5 SPAZI TECNICI

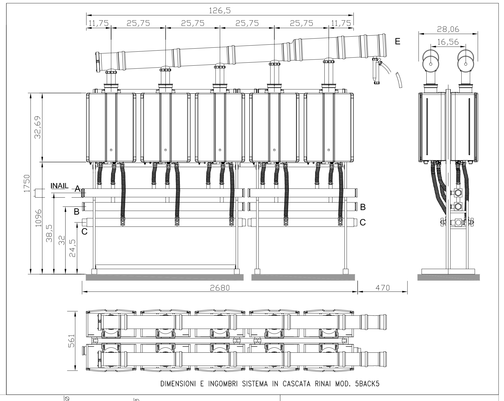

DIMENSIONI E INGOMBRI SISTEMA IN CASCATA RINAI MOD. SBACK5

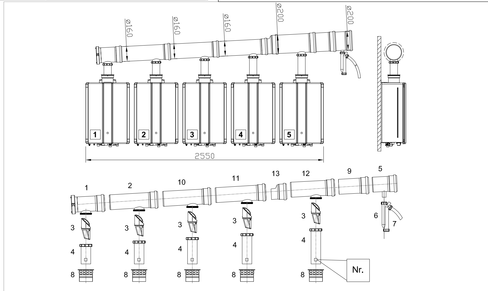

1 - Collettore dotato di tappo di chiusura
2 - Collettore
3 - Valvola di non ritorno fumi a clapet
4 - Attacco scaldabagno Ø 80 mm
5 - Collettore con scarico condensa
6 - Bifone tipo "long John"
7 - Tubo flessibile per scarico condensa (lunghezza 2 metri)
8 - Griglia anti-intrusione Ø 125 mm
9 - Prolunga Lunghezza 250 mm
10 - Collettore (Ø 125 mm fino a n°3; Ø 160 mm da n°4)
11 - Collettore Ø 160 mm
12 - Collettore Ø 200 mm
13 - Riduzione eccentrica Ø160 / 200 mm
14 - Collettore Ø 200 mm

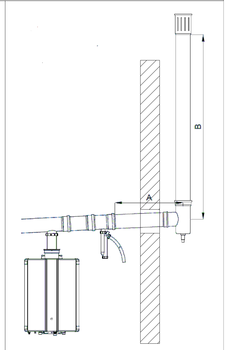

N.5 APPARECCHI DIAMETRO SCARICO 160-200 LUNGHEZZA A+B MAX 40 METRI

REGIONE AUTONOMA DELLA SARDEGNA

COMUNE DI ARZACHENA

Provincia di Olbia-Tempio

Dimensionamento dell'Impianto di distribuzione
e alimentazione con relativi pannelli solari
dei servizi del Campeggio "Isuledda"

PROGETTISTA
ING. MARCO COLUMBANO

Via Mameli n°18
07021
Arzachena (OT) Italia

Cell.: 333 1483869 Tel.: 0789 845021
Fax.: 0789 844429 P.IVA 01872900905
E-mail: marco.columbano@gmail.com
Pec: marco.columbano@ingpec.eu

Collaboratore impianti termo-meccanici:
Per. Ind. Paolo Piga
Planning - Via Lu Fangazzu n. 23/a- Sassari 07100 - tel./fax 079 274795
338/3264104 - studiopaolopiga@tiscali.it

VISTI

COMMITTENTE:
BAIA HOLIDAY S.p.a.

PROGETTO
IMPIANTO PRODUZIONE ACQUA CALDA SANITARIA

ELABORATO
- DISTRIBUZIONE E DISPOSIZIONE APPARECCHIATURE IN CENTRALE TERMICA/INDICAZIOI DIMENSIONALI E SPAZI TECNICI/CONDOTTI FUMARI

TAVOLA IMP_AC_1/3

SCALA 1:25

DATA
DICEMBRE 2014